





UNA PIAZZA TRIDIMENSIONALE

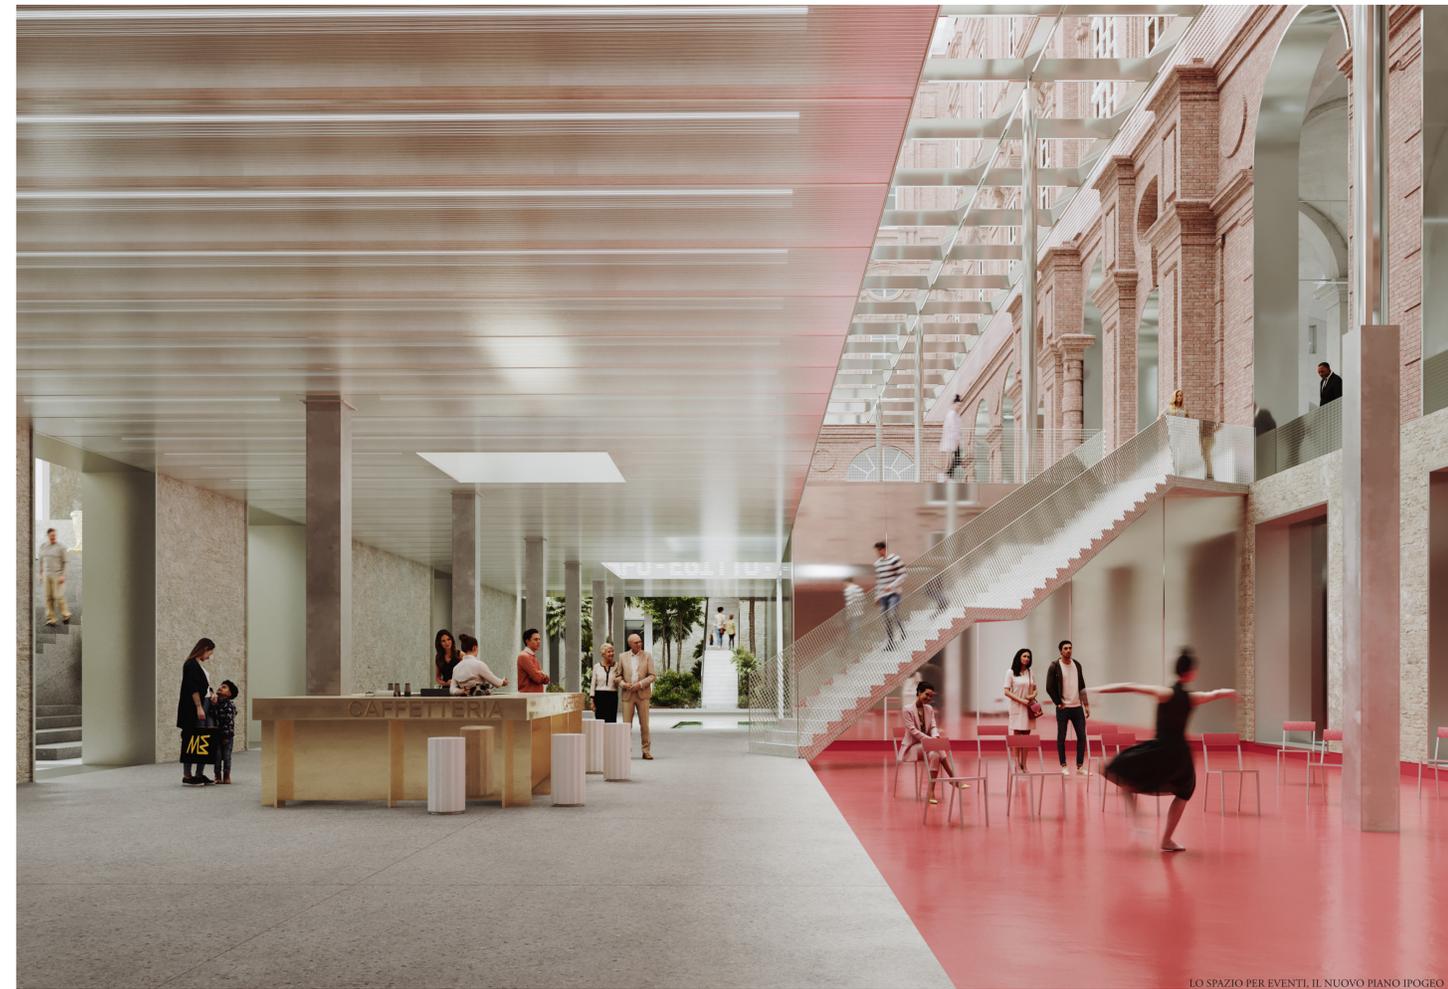


LO SPAZIO PER EVENTI. IL NUOVO PIANO IPOGEO

**Distribuzione degli spazi interni**  
LE FUNZIONI E GLI ELEMENTI DI DISTRIBUZIONE


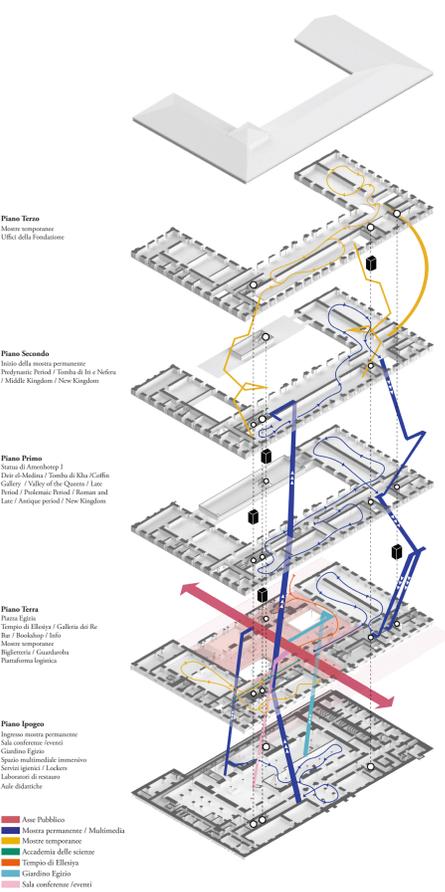


**Flussi di circolazione**  
ACCESSI AGLI SPAZI PRINCIPALI

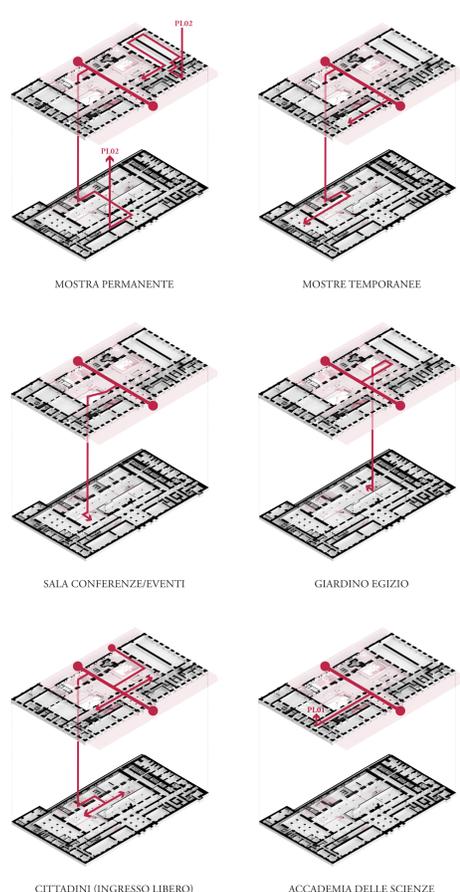

**Proposta progettuale**  
PIANTE E SEZIONI - SCALA 1:400

ACCESSI: A. Via Accademia (principale) B. Via Duse (secondario) C. Tempio Etesia D. Carico / Scarico E. Accademia delle scienze F. Spazio conferenze G. Giardino egizio H. Scala piano primo ipogeo L. Ascensore piano primo ipogeo M. Fine percorso museale N. Ingresso museale permanente  
FUNZIONI: 1. Ingresso principale 2. Biglietteria / Guardaroba 3. Stanze mostre temporanee 4. Cortile coperto 5. Infopoint 6. Caffetteria 7. Bookshop 8. Tempio Etesia 09. Ingresso secondario

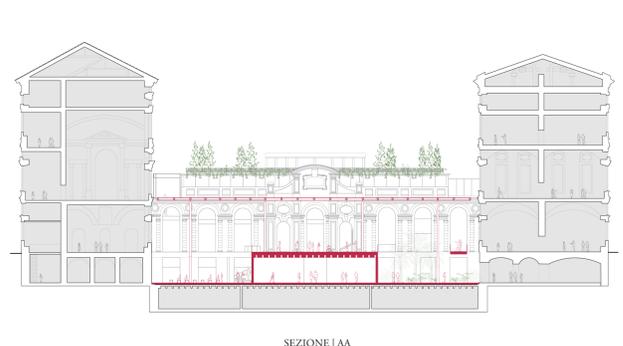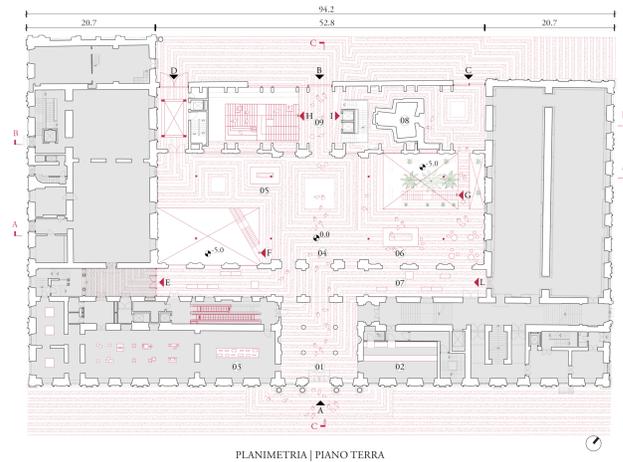

FUNZIONI: 10. Distribuzione verticale 11. Hall 12. Giardino egizio 13. Sala Eventi / Auditorium 14. Caffetteria / Catering 15. Laboratorio di ricerca e restauro 16. Deposito / Guardaroba 17. Servizi igienici 18. Sale didattiche 19. Sala espositiva immersiva

